


begane grond

Bijzonderheden:
 Bouwnummers 3.1 en 3.2 hebben een privéterras
 Bouwnummers 3.1, 3.2 en 3.3 hebben een ruime bergzolder
 Bouwnummer 3.4 heeft een ruime kelder met daglicht

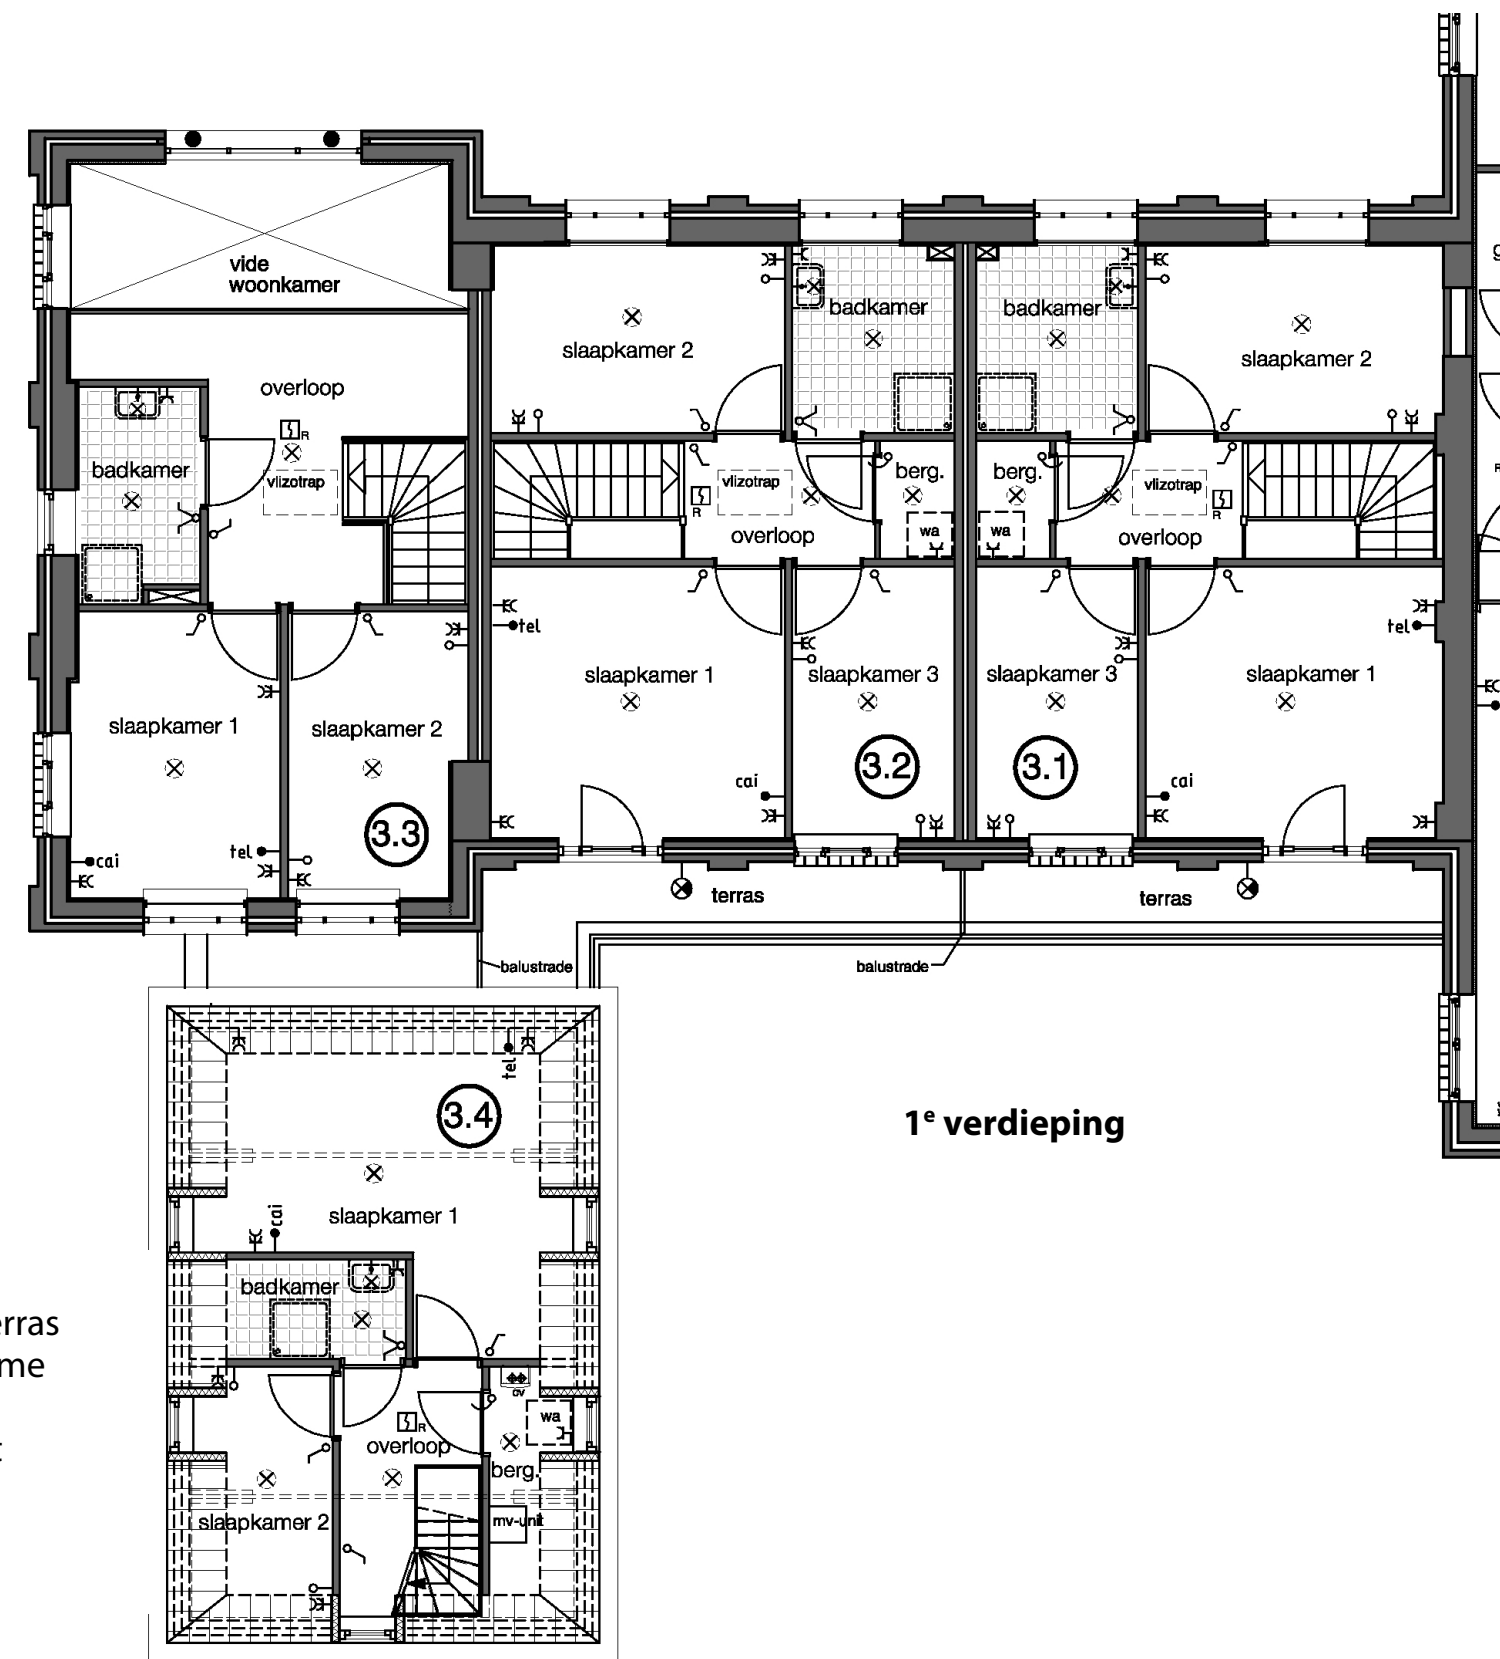

1e verdieping

Kapelwoningen

Overzichtstekeningen 1:100