




noordgevel

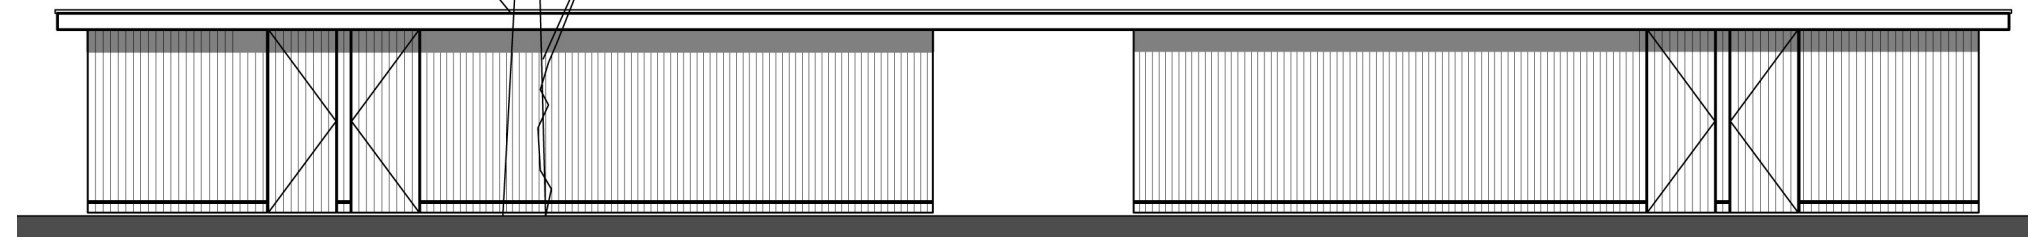


oostgevel

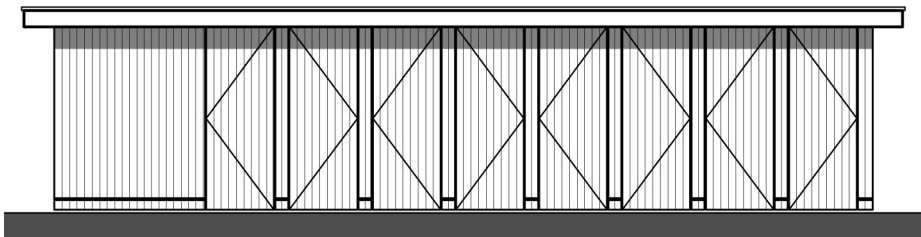

zuidgevel

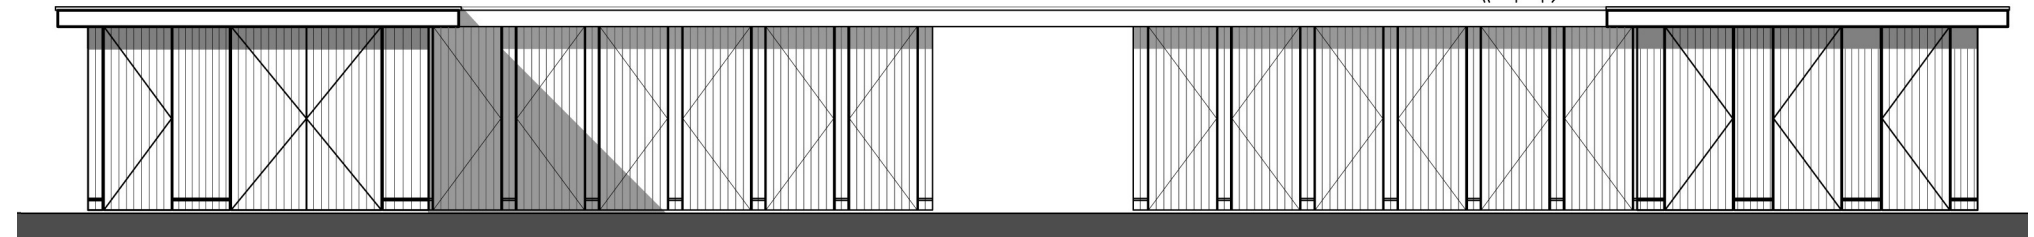

westgevel

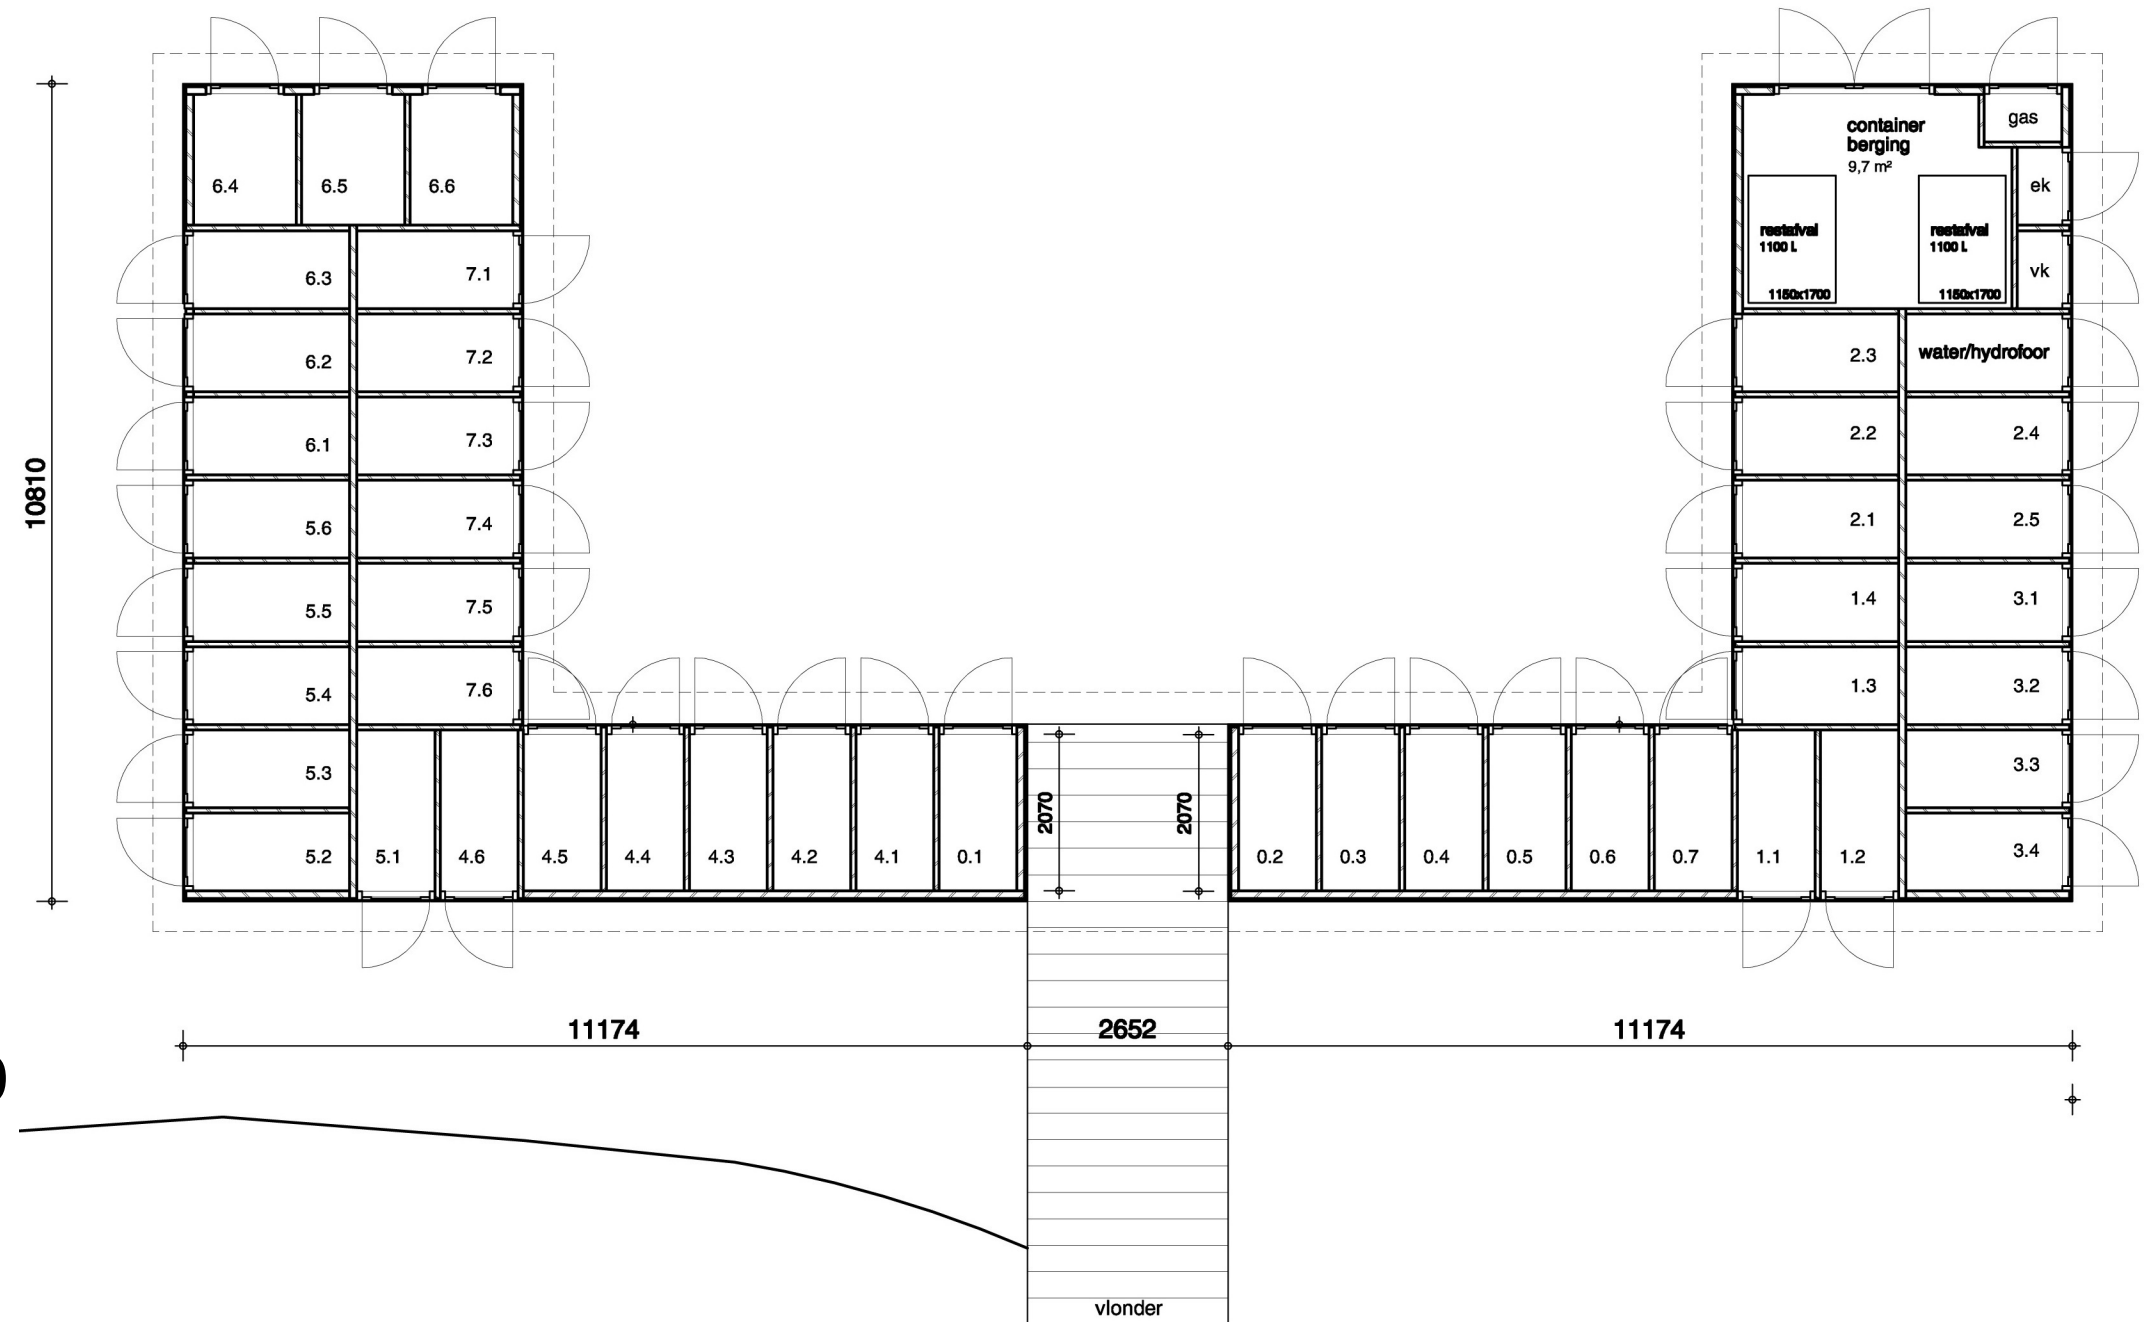

Bergingengebouw
Plattegrond en gevels 1:100